


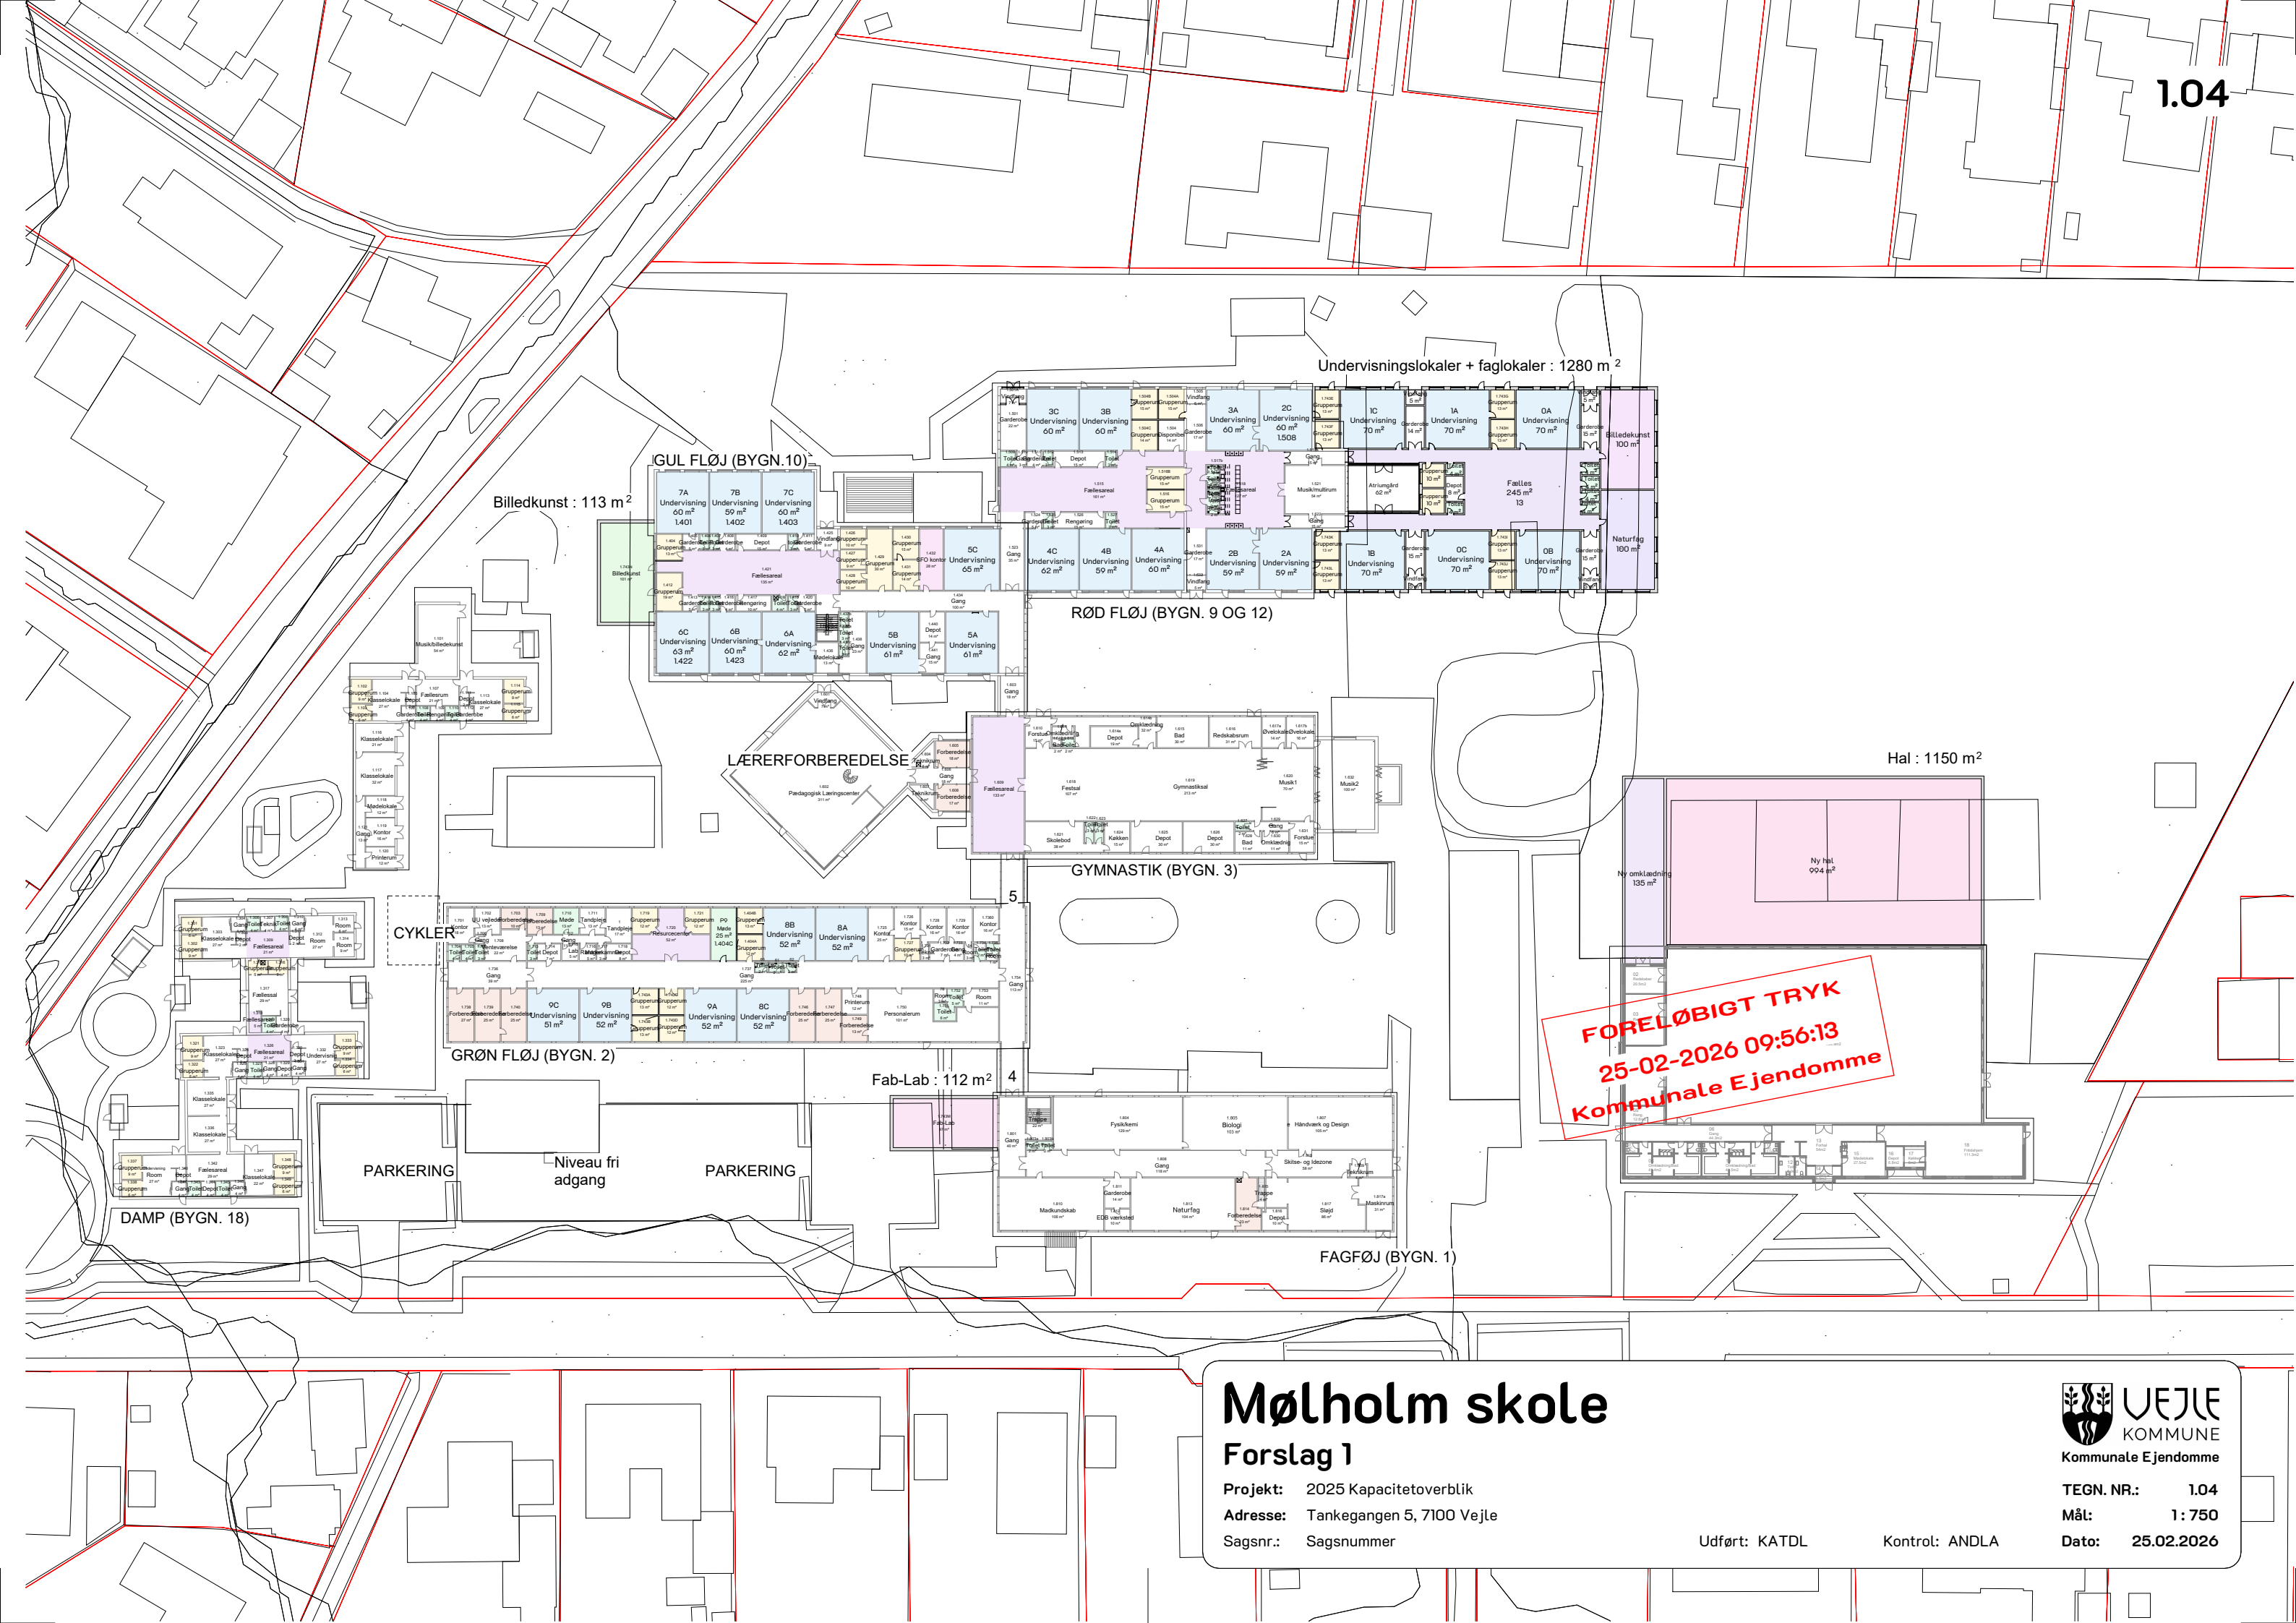

Mølholm skole

Forslag 1

Projekt: 2025 Kapacitetoverblik
Adresse: Tankegangen 5, 7100 Vejle
Sagsnr.: Sagsnummer

Udført: KATDL

Kontrol: ANDLA



TEGN. NR.: 1.04
Mål: 1:750
Dato: 25.02.2026